



# Apartament 13

## ADRES INWESTYCJI


L9  
Ul. Lelewela 9, 53-505 Wrocław  
www.Lelewela9.Pl

## DEWELOPER

HILTEN LELEWELA SP. Z O.O.  
Ul. Lucjana Siemieńskiego 4A  
50-227 Wrocław

## BIURO SPRZEDAŻY

IGLICA NIERUCHOMOŚCI  
Ul. Kiełbaśnica 24, 50-110 Wrocław  
Tel. +48 514 706 684, biuro@lelewela9.pl

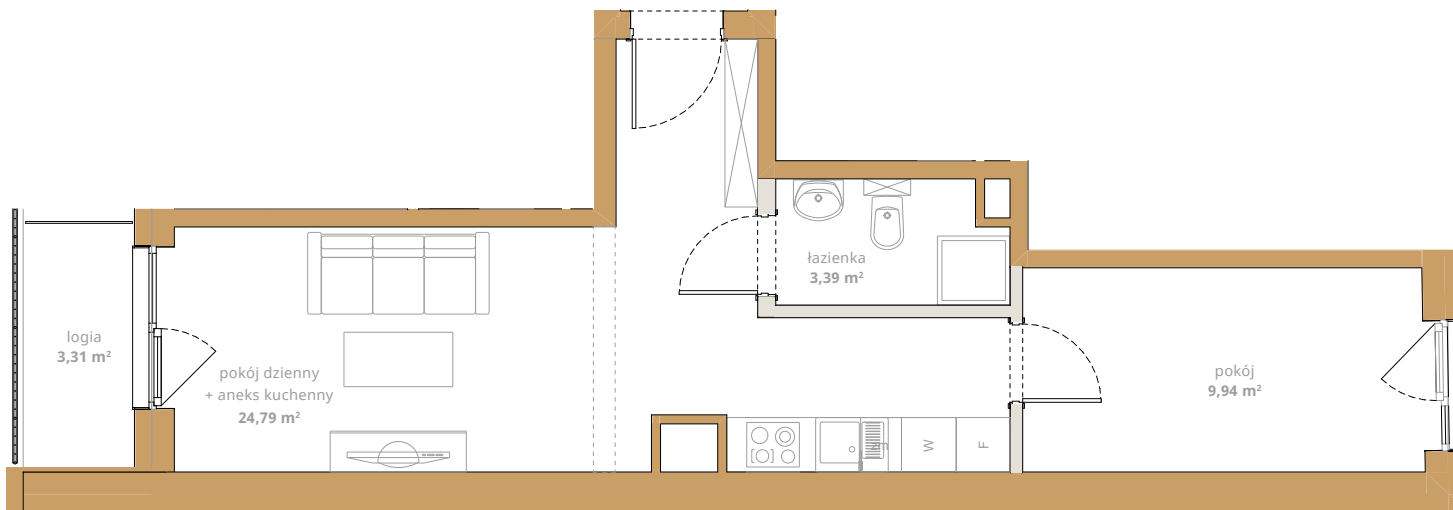

## LEGENDA

- ściany konstrukcyjne i działowe
- ściany działowe nadające się do wyburzenia i demontażu

## BUDYNEK

Piętro	2
Liczba pokoi	2

## POWIERZCHNIA

Pokój dzienny + a.kuchenny	24.79 m <sup>2</sup>
Łazienka	3.39 m <sup>2</sup>
Pokój	9.94 m <sup>2</sup>

<b>Razem</b>	<b>39.09 m<sup>2</sup></b>
+loggia	3.31 m <sup>2</sup>

Pow. pod ściankami  
nadającymi się do demontażu 0.97 m<sup>2</sup>

## PLAN SYTUACYJNY

